



Comune di Ceprano

Provincia di Frosinone

SCHEDA DI PARTECIPAZIONE AL BILANCIO PARTECIPATIVO

DATI ANAGRAFICI PERSONA FISICA (Se ad effettuare la proposta per il bilancio partecipativo è un minore di anni 18 ed ha almeno 16 anni, è necessaria la firma di un genitore per permettere il trattamento dei dati personali). Con (*) e grassetto i dati obbligatori.

* Cognome: _____ * Nome: _____
* nato/a a: _____ * prov.: _____ * il: _____ età: _____ sesso: _____
* Indirizzo: _____ E-mail: _____
Telefono: _____ cellulare: _____ * Cod. Fiscale _____

DATI ANAGRAFICI SOCIETA' ASSOCIAZIONE

* Ragione Sociale: CENTRO SOCIALE DI CEPRANO
* Cognome proponente: CORVI * Nome Proponente: MAURIZIO
* nato/a a: CEPRANO * prov.: FR * il: 25.07.50 età: 66 sesso: M
* indirizzo: P. AZZA TOMASSINI E-mail: CEPRANO.SOCIALECENTRO@GMAIL.COM
Telefono: 0775417056 cellulare: _____ * P.Iva/C.F. 47078650601

INFORMAZIONI SULLA RISERVATEZZA DEI DATI PERSONALI

Il Comune di Ceprano (Fr), titolare del trattamento, ai sensi dell'articolo 13 del Codice in materia di protezione dei dati personali (d.lgs 196/03) informa che i dati conferiti saranno trattati anche con l'ausilio di mezzi elettronici oltre che cartacei per le finalità strettamente connesse alla partecipazione al progetto "Bilancio Partecipativo". Ove necessario e comunque per finalità strettamente connesse, i dati potranno essere comunicati a soggetti esterni, eventualmente nominati responsabili del trattamento, il cui elenco, nel caso, sarà disponibile presso gli uffici comunali. Ogni altra informazione, anche in ordine alle modalità di esercizio del diritto di accesso e degli altri diritti stabiliti dall'art. 7 d.lgs 196/2003, tra cui il diritto di opporsi in ogni momento al trattamento, è disponibile presso gli stessi uffici del Comune.

Il/La sottoscritto/a MAURIZIO CORVI, compiutamente informato/a

acconsente non acconsente al trattamento dei propri dati personali e
 autorizza non autorizza il Comune di Ceprano (Fr) all'invio di informazioni e aggiornamenti nel merito del percorso partecipativo mediante i recapiti sopra indicati (posta elettronica, sms, ecc.)

* Data 10.01.2019 * Firma _____
Maurizio Corvi
Mall: ceprano.socialecentro@gmail.com
(per il minorenni firma di un genitore)



Ass. re. Ceprano
15.01.19



Comune di Ceprano

Provincia di Frosinone

ALLEGATO A SCHEDA DI PARTECIPAZIONE AL BILANCIO PARTECIPATIVO

CENTRO SOCIALE DI CEPRANO
PROPONENTE (Riportare i dati del proponente in ogni allegato)

Allegato ___ / di ___

Data 10.01.2019 Cod. Fiscale/ P. Iva 92028650601 Firma _____

Delega: _____ Codice fiscale del delegato _____

AREE TEMATICHE

Ogni soggetto interessato al processo di partecipazione potrà presentare una o più schede di partecipazione per ogni area tematica indicata nella scheda, potrà individuare una o più proposte, osservazione o progetto nell'ambito di:

1. Lavori pubblici;
2. Mobilità e viabilità;
3. Sistemazione spazi ed aree verdi;
4. Sicurezza di spazi, aree ed edifici pubblici.

PROPOSTA (Si possono allegare documenti, fotografie, ecc..)

AREA TEMATICA N°: 1 TITOLO DELLA PROPOSTA: SISTEMAZIONE DI PIAZZA TOMASSINI

DESCRIZIONE DELLA PROPOSTA: "SISTEMAZIONE DI PIAZZA TOMASSINI"

LA PROPOSTA CONSISTE NEL RIALZARE LA QUOTA DEI PARCHEGGI E DELLA VIABILITA' PER CREARE UNO SPAZIO UNICO SENZA BARRIERE, NEL DOTARE IL CENTRO CULTURALE E IL CENTRO SOCIALE DI MAGGIORE DISPONIBILITA' PERDONALE. NUOVE PAVIMENTAZIONI, ADEGUAMENTO DELLA RETE IDRICA DI RACCOLTA DELLE ACQUE PIOVANE, POTENZIAMENTO DELLA PUBBLICA ILLUMINAZIONE, INSTALLAZIONE RASTREMIERE, SISTEMAZIONE DEI QUADRI ELETTRICI IN UNICA SEDE, NUOVE PIANTE OMBREGGIANTE PREDISPOSIZIONE PER FUTURA DI UNA FONTANA

* Data 10.01.2019 * Firma _____
(per il richiedente firma di un genitore)

artico

COMUNE DI CEPRANO


Provincia di Frosinone

BILANCIO PARTECIPATIVO 2018

-AREA TEMATICA: LAVORI PUBBLICI -

SISTEMAZIONE PIAZZA TOMASSINI

il Proponente:

 **CENTRO SOCIALE**
Piazza Tomassini
Piazza Martiri di V. Fani
03026 Ceprano (Fr)
C.F. 03026570601
Mail: ceprano.socialecentro@gmail.com




PIAZZA TOMASSINI

Vista dall'Ufficio Postale "Piazza Tomassini" da Ceprano Antico

RELAZIONE ILLUSTRATIVA

La storia della Piazzetta Tomassini risale alla fine dell'Ottocento, quando negli anni dell'amministrazione del sindaco Vitaliani (1870-1898) fu acquistato il Palazzo Guglielmi per installarvi il Comune e, a seguire, fu decisa la sistemazione della piazzetta dove si svolgeva il mercato, l'attuale slargo prospiciente l'Ufficio Postale.

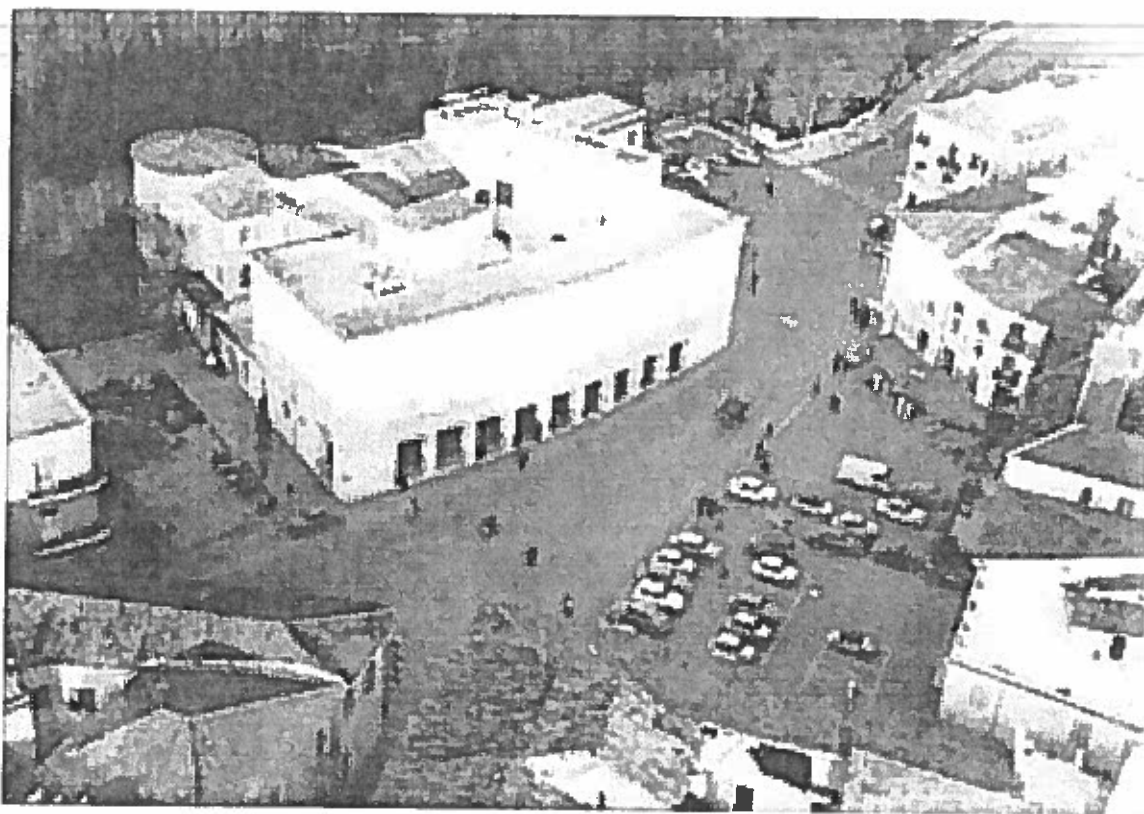

I resti dell'antico fossato medievale, che proteggeva la Torre e l'abitato, e della zona scoscesa verso il Fiume furono livellati realizzando un pianoro all'altezza del fabbricato; verso il fiume fu realizzato un affaccio belvedere, in parte esistente nonostante una rampa carrabile che alcuni anni fa l'ha tagliato in due parti, di cui una è rimasta a servizio dell'Ufficio Postale, l'altra è prospiciente gli ingressi del Centro Culturale (Torre) e del "Centro Sociale di Ceprano".

Tutta la pavimentazione del marciapiede e dello spazio pedonale antistante il Centro Culturale, l'Ufficio Postale ed il Centro Sociale Anziani è ridotta in pessime condizioni di manutenzione. L'illuminazione notturna è carente (solo due lampioni), come pure la rete di raccolta delle acque piovane. In particolare si evidenzia la risega nella pavimentazione, che si è venuta a formare di fronte al Centro Sociale con la costruzione della rampa a scendere verso il teatro sotto la Torre, e che costituisce un pericolo per quanti usufruiscono dei locali. In tutta l'area poi si notano due quote

CENTRO SOCIALE
Piazza Tomassini
03022 Ceprano (Fr)
Tel. 0773/69661
E-mail: centro sociale ceprano@gmail.com

altimetriche diverse, una per i marciapiedi e l'altra, più bassa, per la zona dei parcheggi e degli spazi di manovra.

La proposta di sistemazione di Piazzetta Tomassini consiste principalmente nel rialzare la quota dell'area dei parcheggi e della viabilità per portarla a quella dei marciapiedi, per creare uno spazio unico senza barriere altimetriche, e nel dotare lo spazio avanti il Centro Culturale ed il Centro Sociale di maggiore disponibilità pedonale, dove potranno trovare posto cinque panchine ed una vasca ornamentale (di cui viene fatta solo la predisposizione degli allacci idrici), restituendo alla città un elemento caratteristico che le fu tolto in passato; di fronte all'ingresso dell'Ufficio postale saranno poste in opera due panchine per l'attesa degli utenti.

Altra importante modifica riguarda gli otto stalli dei parcheggi, di cui due per persone che necessitano di particolari attenzioni, a distanza di 3 metri da questo per lasciare un buon percorso pedonale.

Le pavimentazioni nuove sono: in conglomerato bituminoso per i parcheggi e le aree di manovra, in cubi di selce per le zone pedonali.

La proposta si completa con la messa a dimora di tre nuove piante piccole ma ombreggianti, l'adeguamento della rete di raccolta delle acque piovane e della pubblica illuminazione con cinque lampioni in ghisa con lanterna, di cui tre nuovi e due di recupero, l'installazione di una rastrelliera porta bici, ed infine la sistemazione dei vari quadri e contatori elettrici in una unica struttura metallica con ante a persiana.

Preventivo Sommario di spesa:

a) Demolizione, rimozione, scavi e trasporti a discarica	€ 7.500,00
b) Pavimentazioni carrabili e pedonali	€ 45.000,00
c) Revisione Impianto fognante, arredi, illuminazione e finiture varie	€ 10.000,00
d) Somme a disposizione dell'Amministrazione	<u>€ 12.500,00</u>
TOTALE	€ 75.000,00


 **CENTRO SOCIALE**
Piazzetta Tomassini
Piazzetta Martiri di V. Fani
00144 Caprano (FR)
Tel. 0762 212266
Mail: caprano.socialecentro@gmail.com




COMUNE DI CEPRANO

Provincia di Frosinone

BILANCIO PARTECIPATIVO 2018 -AREA TEMATICA LAVORI PUBBLICI - SISTEMAZIONE PIAZZA TOMASSINI

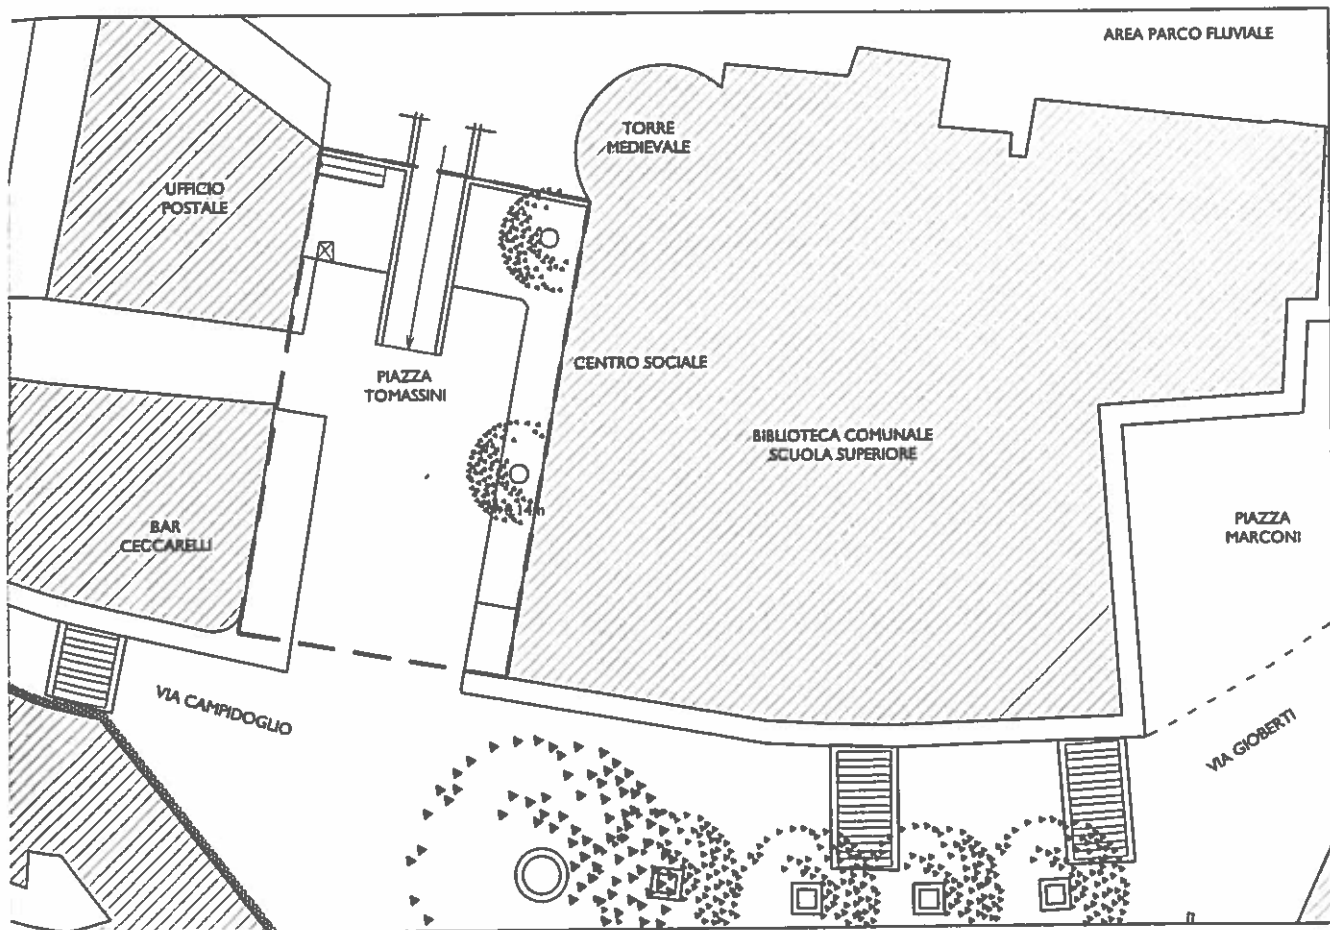


 **CENTRO SOCIALE**
Piazza Tommasini
Piazza Martini di V. Fani
03024 Ceprano (Fr)
C.F. 9212165060
Mail: ceprano.socialecentro@gmail.com

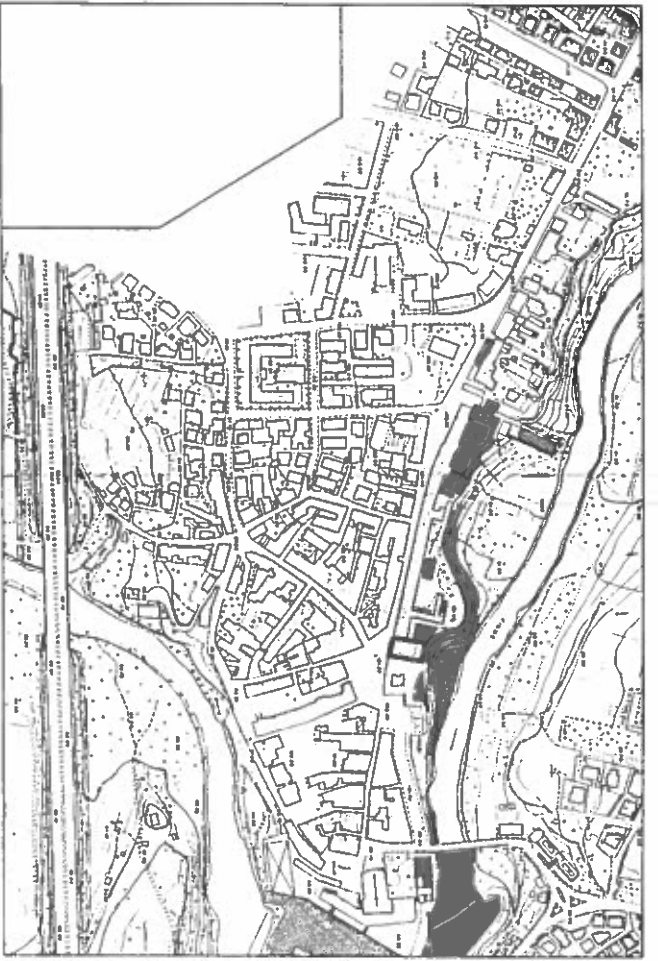


Stralicio Aerofotogrammetrico

Scala 1:5.000

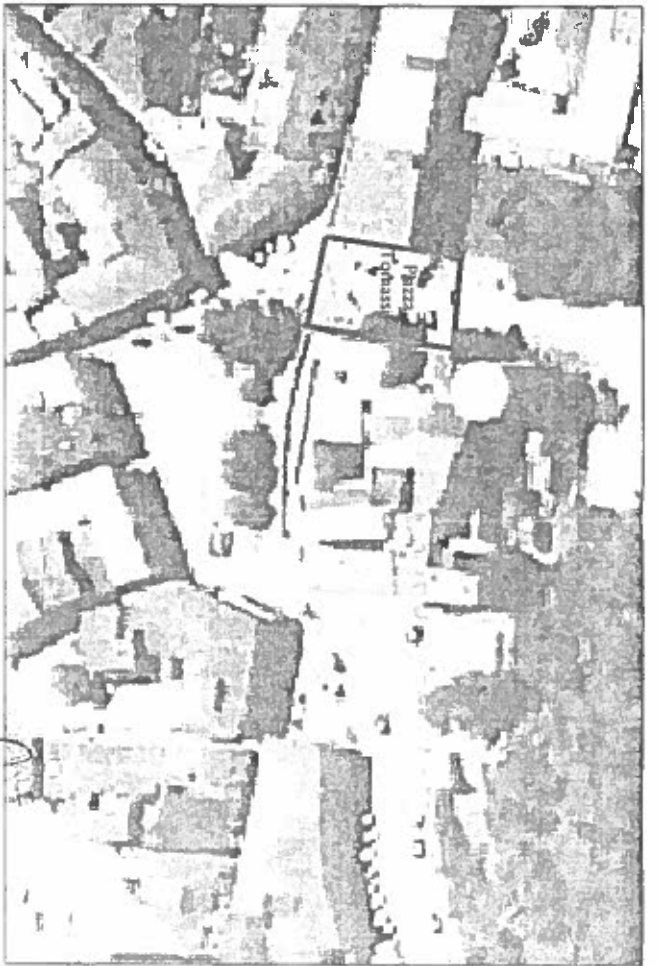

Stralicio Ortofoto

Scala 1:1.000

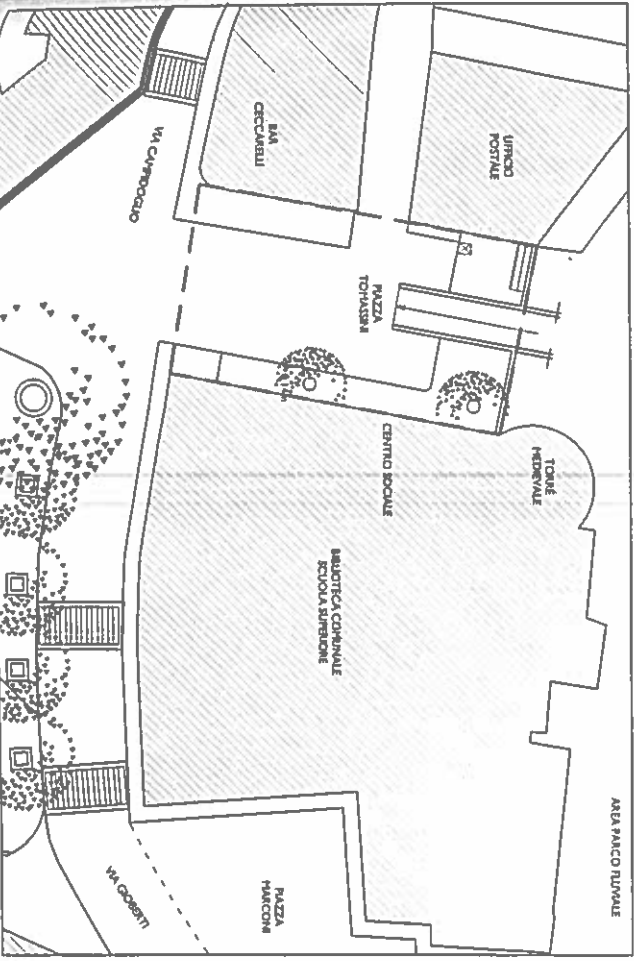

Planimetria Ubicativa

Scala 1:500



Stralicio Mappa Catastrale F. 39

Scala 1:2.000

COMUNE DI CEPRANO - BILANCIO PARTECIPATIVO 2018 - AREA TEMATICA LAVORI PUBBLICI - SISTEMAZIONE PIAZZA TOMASSINI

TORRE
MEDIEVALE

UFFICIO
POSTALE

+0.33

6.80

+0.34m

4.63

8.00

CENTRO
SOCIALE

marciapiede pavimentato
con lastre di porfido

+0.18m

18.31

11.97

BAR
CECCARELLI

marciapiede pavimentato
con cubetti di porfido

PIAZZA
TOMASSINI

+0.14m

Diverse Colonnine e Quadri

18.11

3.50

+0.02m

0.00m

marciapiede pavimentato
con cubetti di Selci

2.83

+0.16m

VIA CAMPIDOGLIO

CEPRANO
Piazza Tomassini
P.lli. Fanni
10010 Ceprano (VT)
Tel. 0773/98011
Fax 0773/98012
E-mail: ceprano@comune.cepzano.vt.it

ANTE OPERAM

Scala 1/100

TORRE
MEDIEVALE

UFFICIO
POSTALE

Porta Bicilette

Caditoie Stradali in Ghisa

Plano ornamentale max Ø 2.00mc

CENTRO
SOCIALE

Plano in Ghisa con Lanterna

6.80

Griglie in Ghisa protezione piante

BAR
CECCARELLI

marciapiede pavimentato
con cubetti di porfido

PIAZZA
TOMASSINI

B

Armadio Quadri Esistenti con
Struttura in Ferro e Sportelli a
Persianina

3.50

6.57

2.20

0.80


3.00

marciapiede pavimentato
con Selci

VIA CAMPIDOGLIO

UFFICIO
COMUNALE
Piazza Tomassini
Ceprano
Tel. 0773 400111


POST OPERAM
Scala 1/100

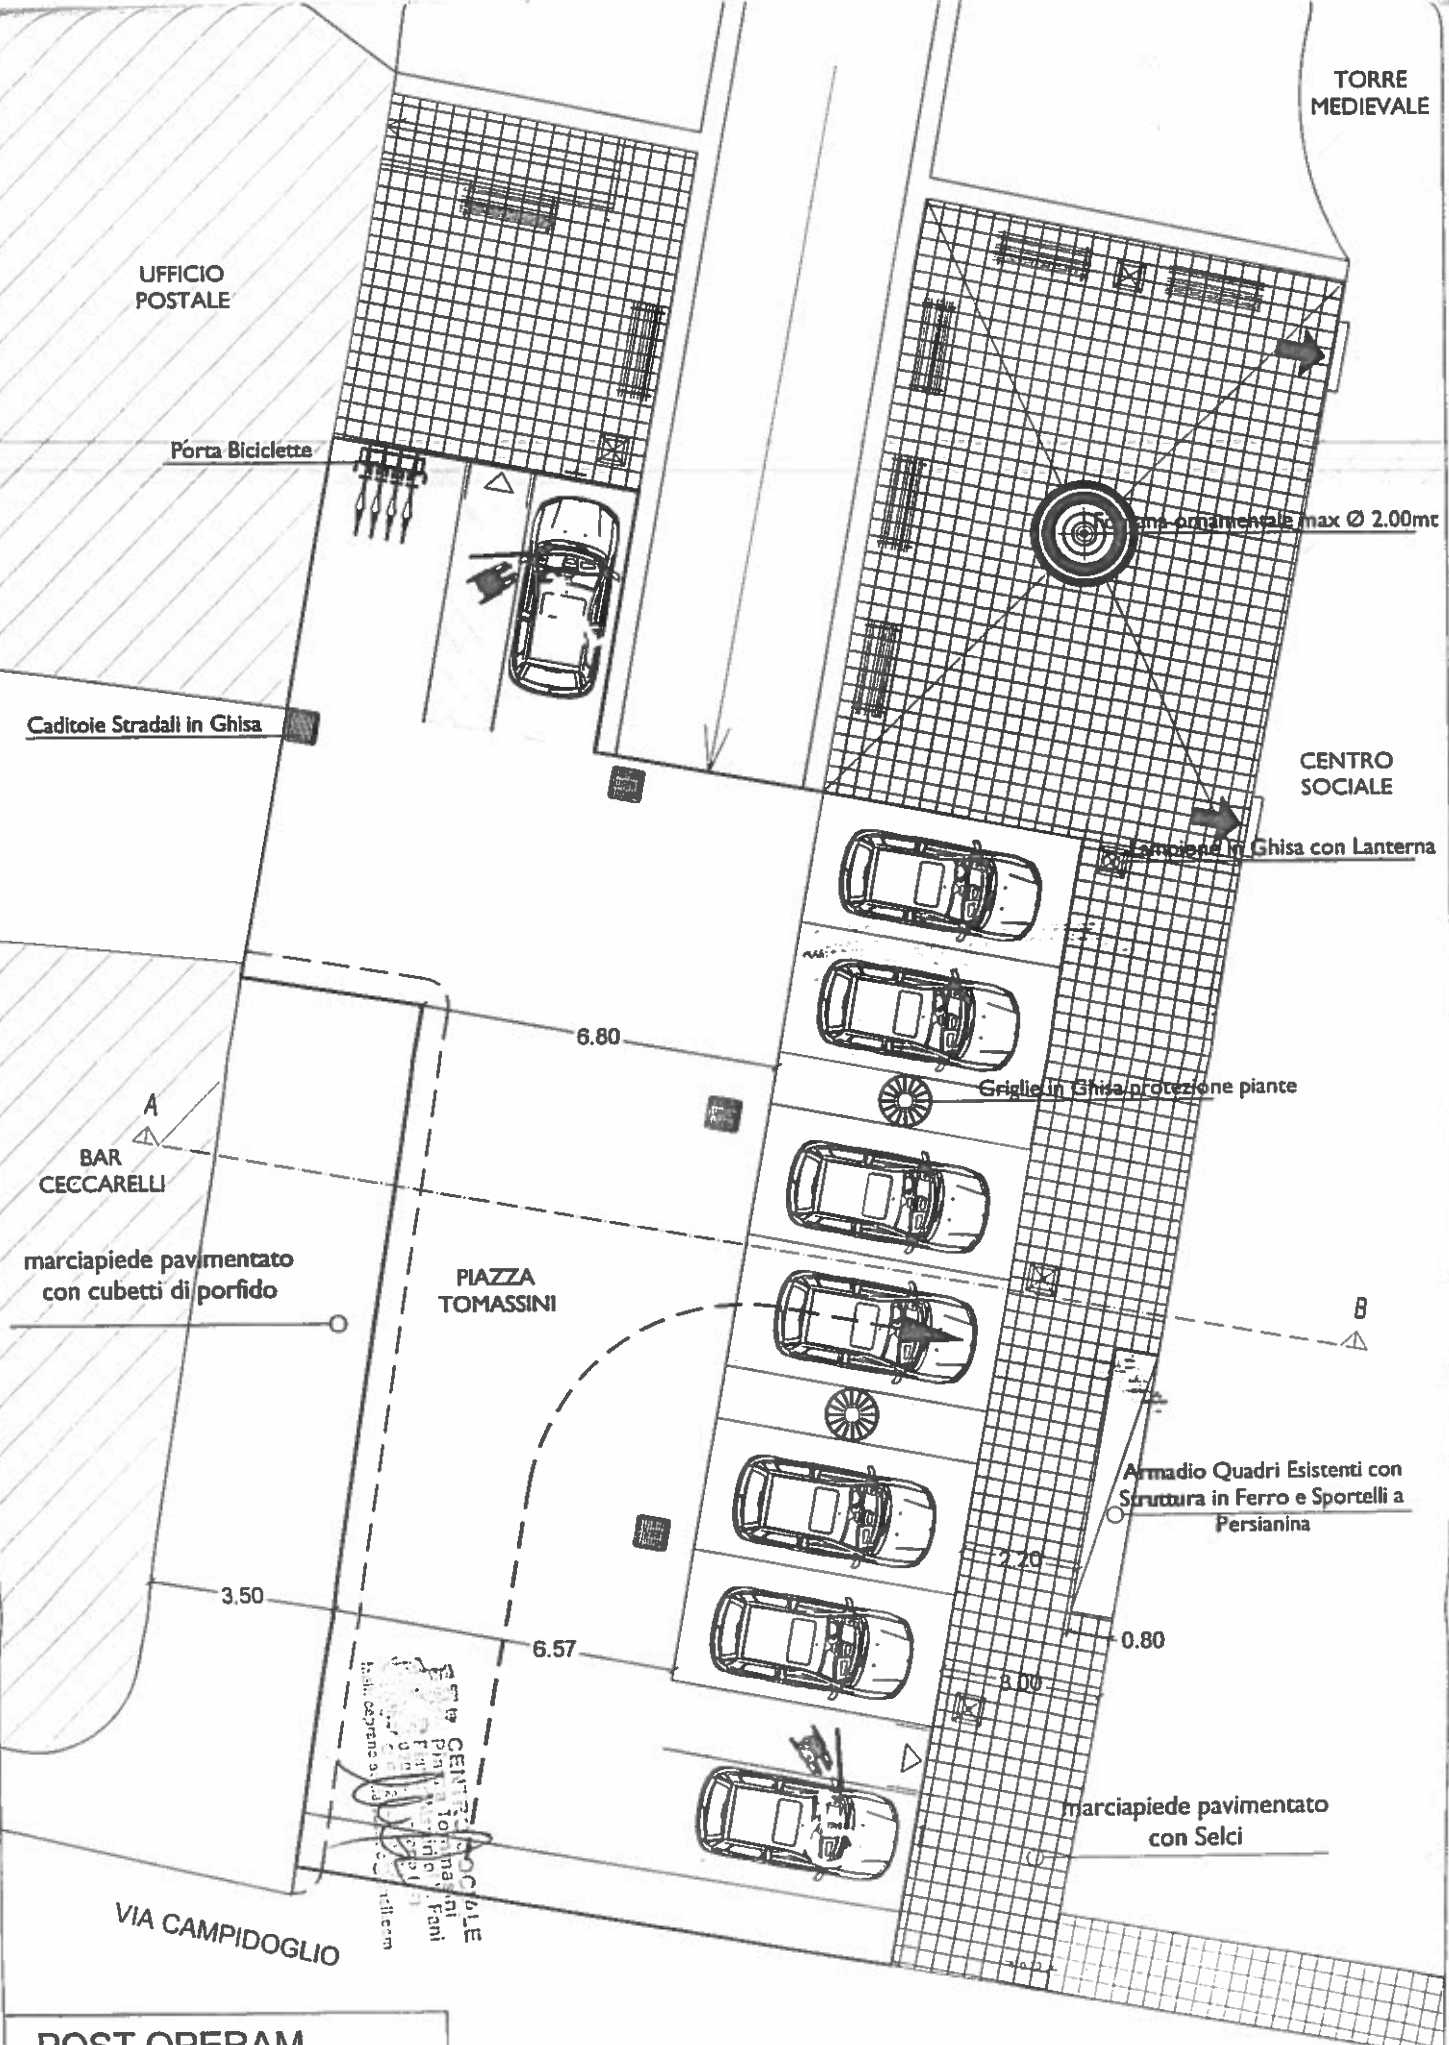


SEZIONI TIPO

Scala 1/100

ANTE OPERAM SEZIONE A-B

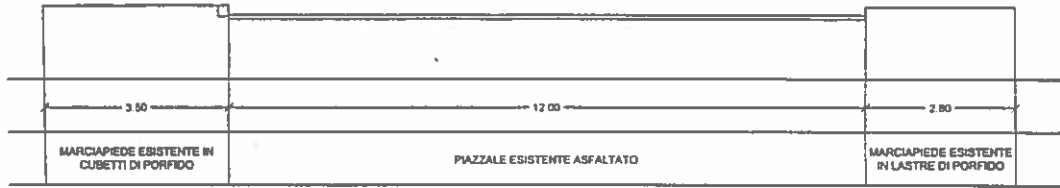

ANTE OPERAM SEZIONE A-B

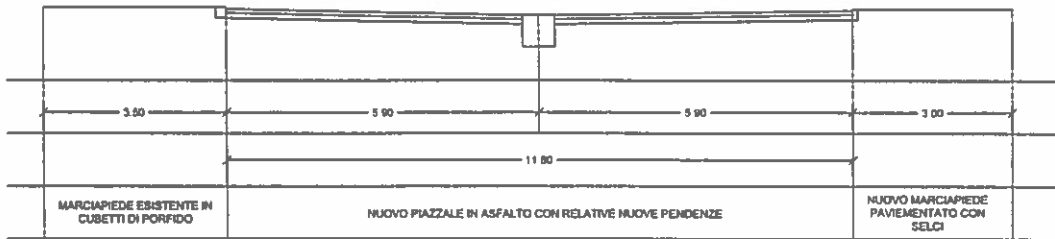




DETTAGLI ARREDI URBANI

Scala 1/20



Lampione GS con Lanterna

Griglia GS piana 600X600

Griglia GS Protezione Piante 1000X1000

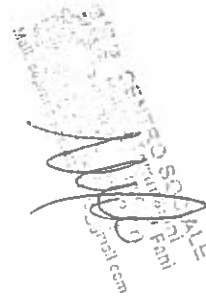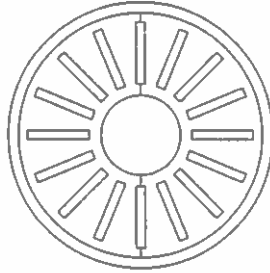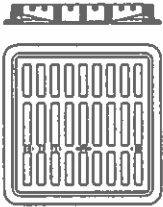

Panchina Struttura GS e Tavolato

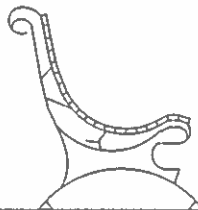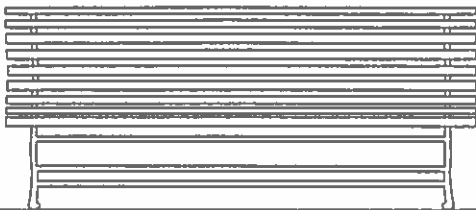

Rastrelliera bici 4 Posti

